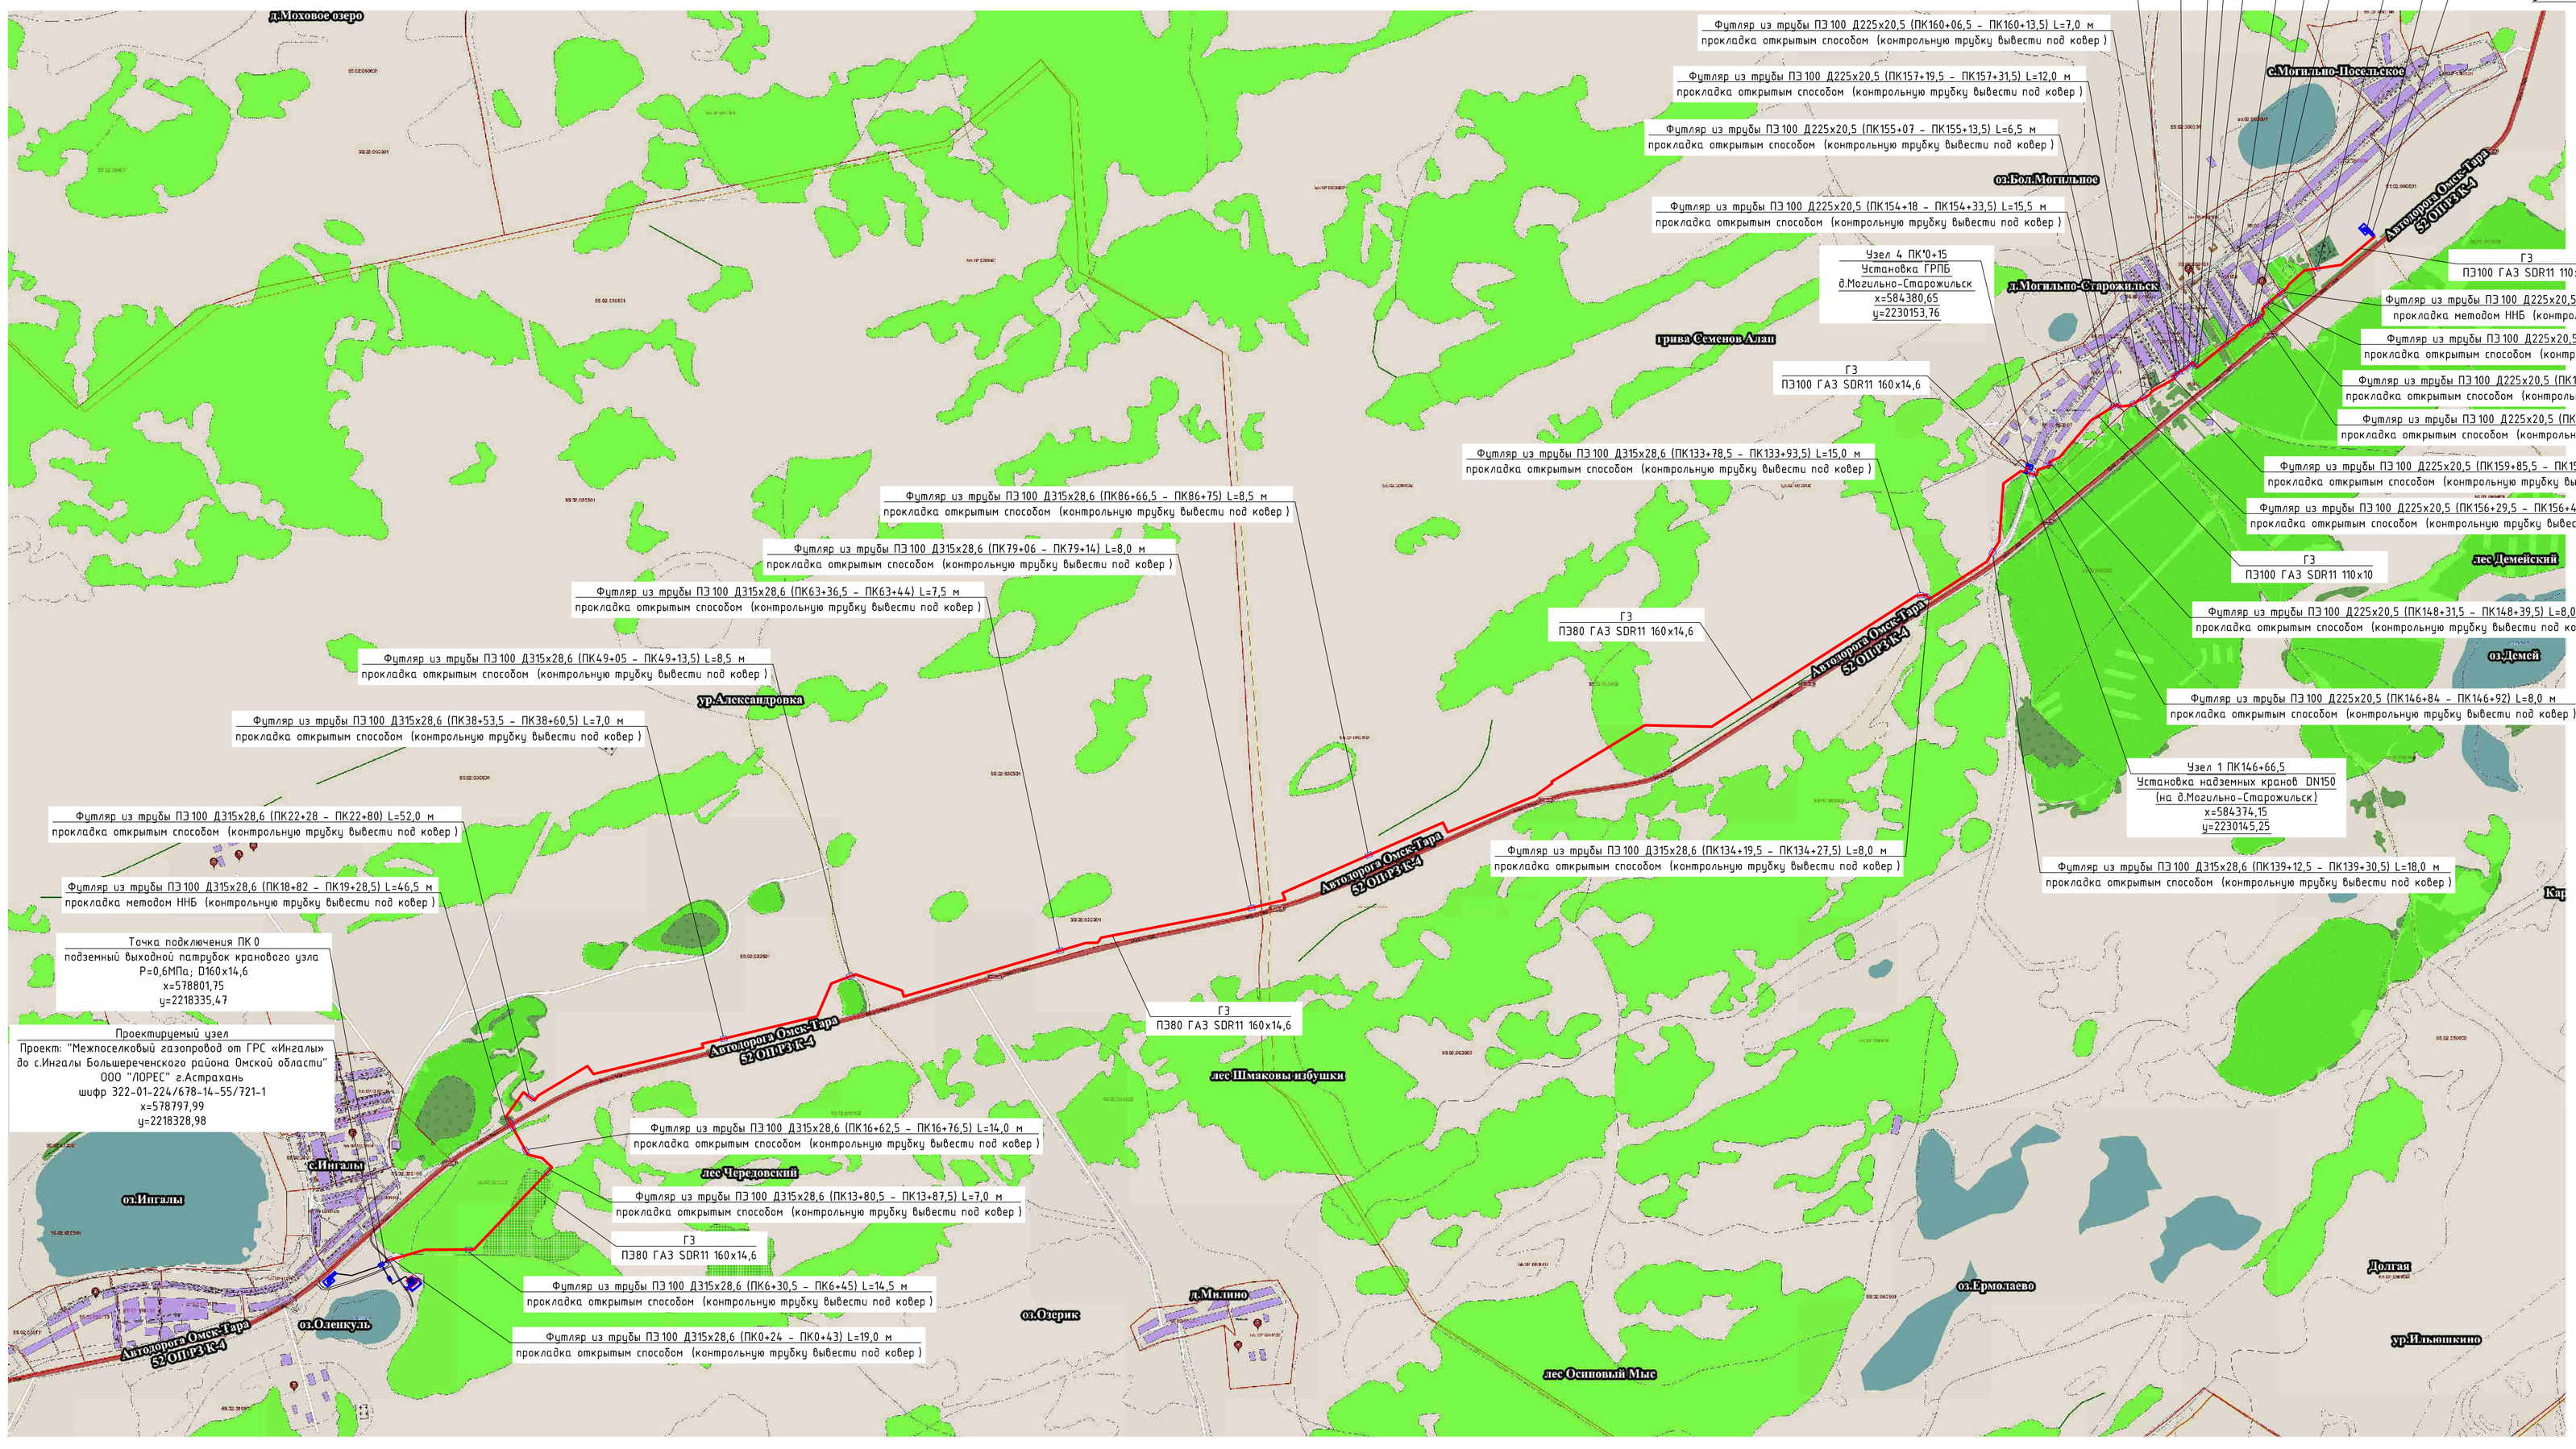

						322-01-224/678-14-55/722-1 - ППО	
						Межпоселковый газопровод от ГРС «Ингалы» до д.Могильно-Старожильск и с.Могильно-Посельское Большереченского района Омской области	
Изм.	Колуч	Лист	№ док.	Подпись	Дата		
Разработал		Хайбулин			2015	Проект полосы отвода	Стадия: П; Лист: 1; Листов: 24
Проверил		Сафронов			2015		
Н.контр.		Суворова			2015	Ситуационная схема линейного объекта М1:25 000	ООО "ЛОРЕС"
ГИП		Финагеев			2015		

Согласовано

Взам. инв. N

Подп. и дата

Инв. N подл.